

《内部仕上表》


部 位	仕 様
壁・柱	既存躯体面:ペンキ塗(白) 共用廊下側ガラス間仕切:既存ガラス上 フィルム貼 ※グラフィック指定有
床	防塵防滑塗装(白)
天 井	ペンキ塗(白) ※設備配管共
窓 台	St PL塗装(白)
巾木	ペンキ塗(白)

《什器表》

部 位	仕 様
エントランスカウンター	天板:メラミン化粧板 脚:Stパイプ
展示用常設棚①	FRP樹脂 鉄骨下地 ※固定
展示用常設棚②	FRP樹脂 鉄骨下地 ※固定

《建具表》

部 位	仕 様
共用廊下側 扉×2 (両開戸)	W1850×H2440 既存ガラス上 フィルム貼 ※グラフィック指定有 サッシ枠:シール貼(白)
歩道側内部サッシ	枠 シール貼(白)

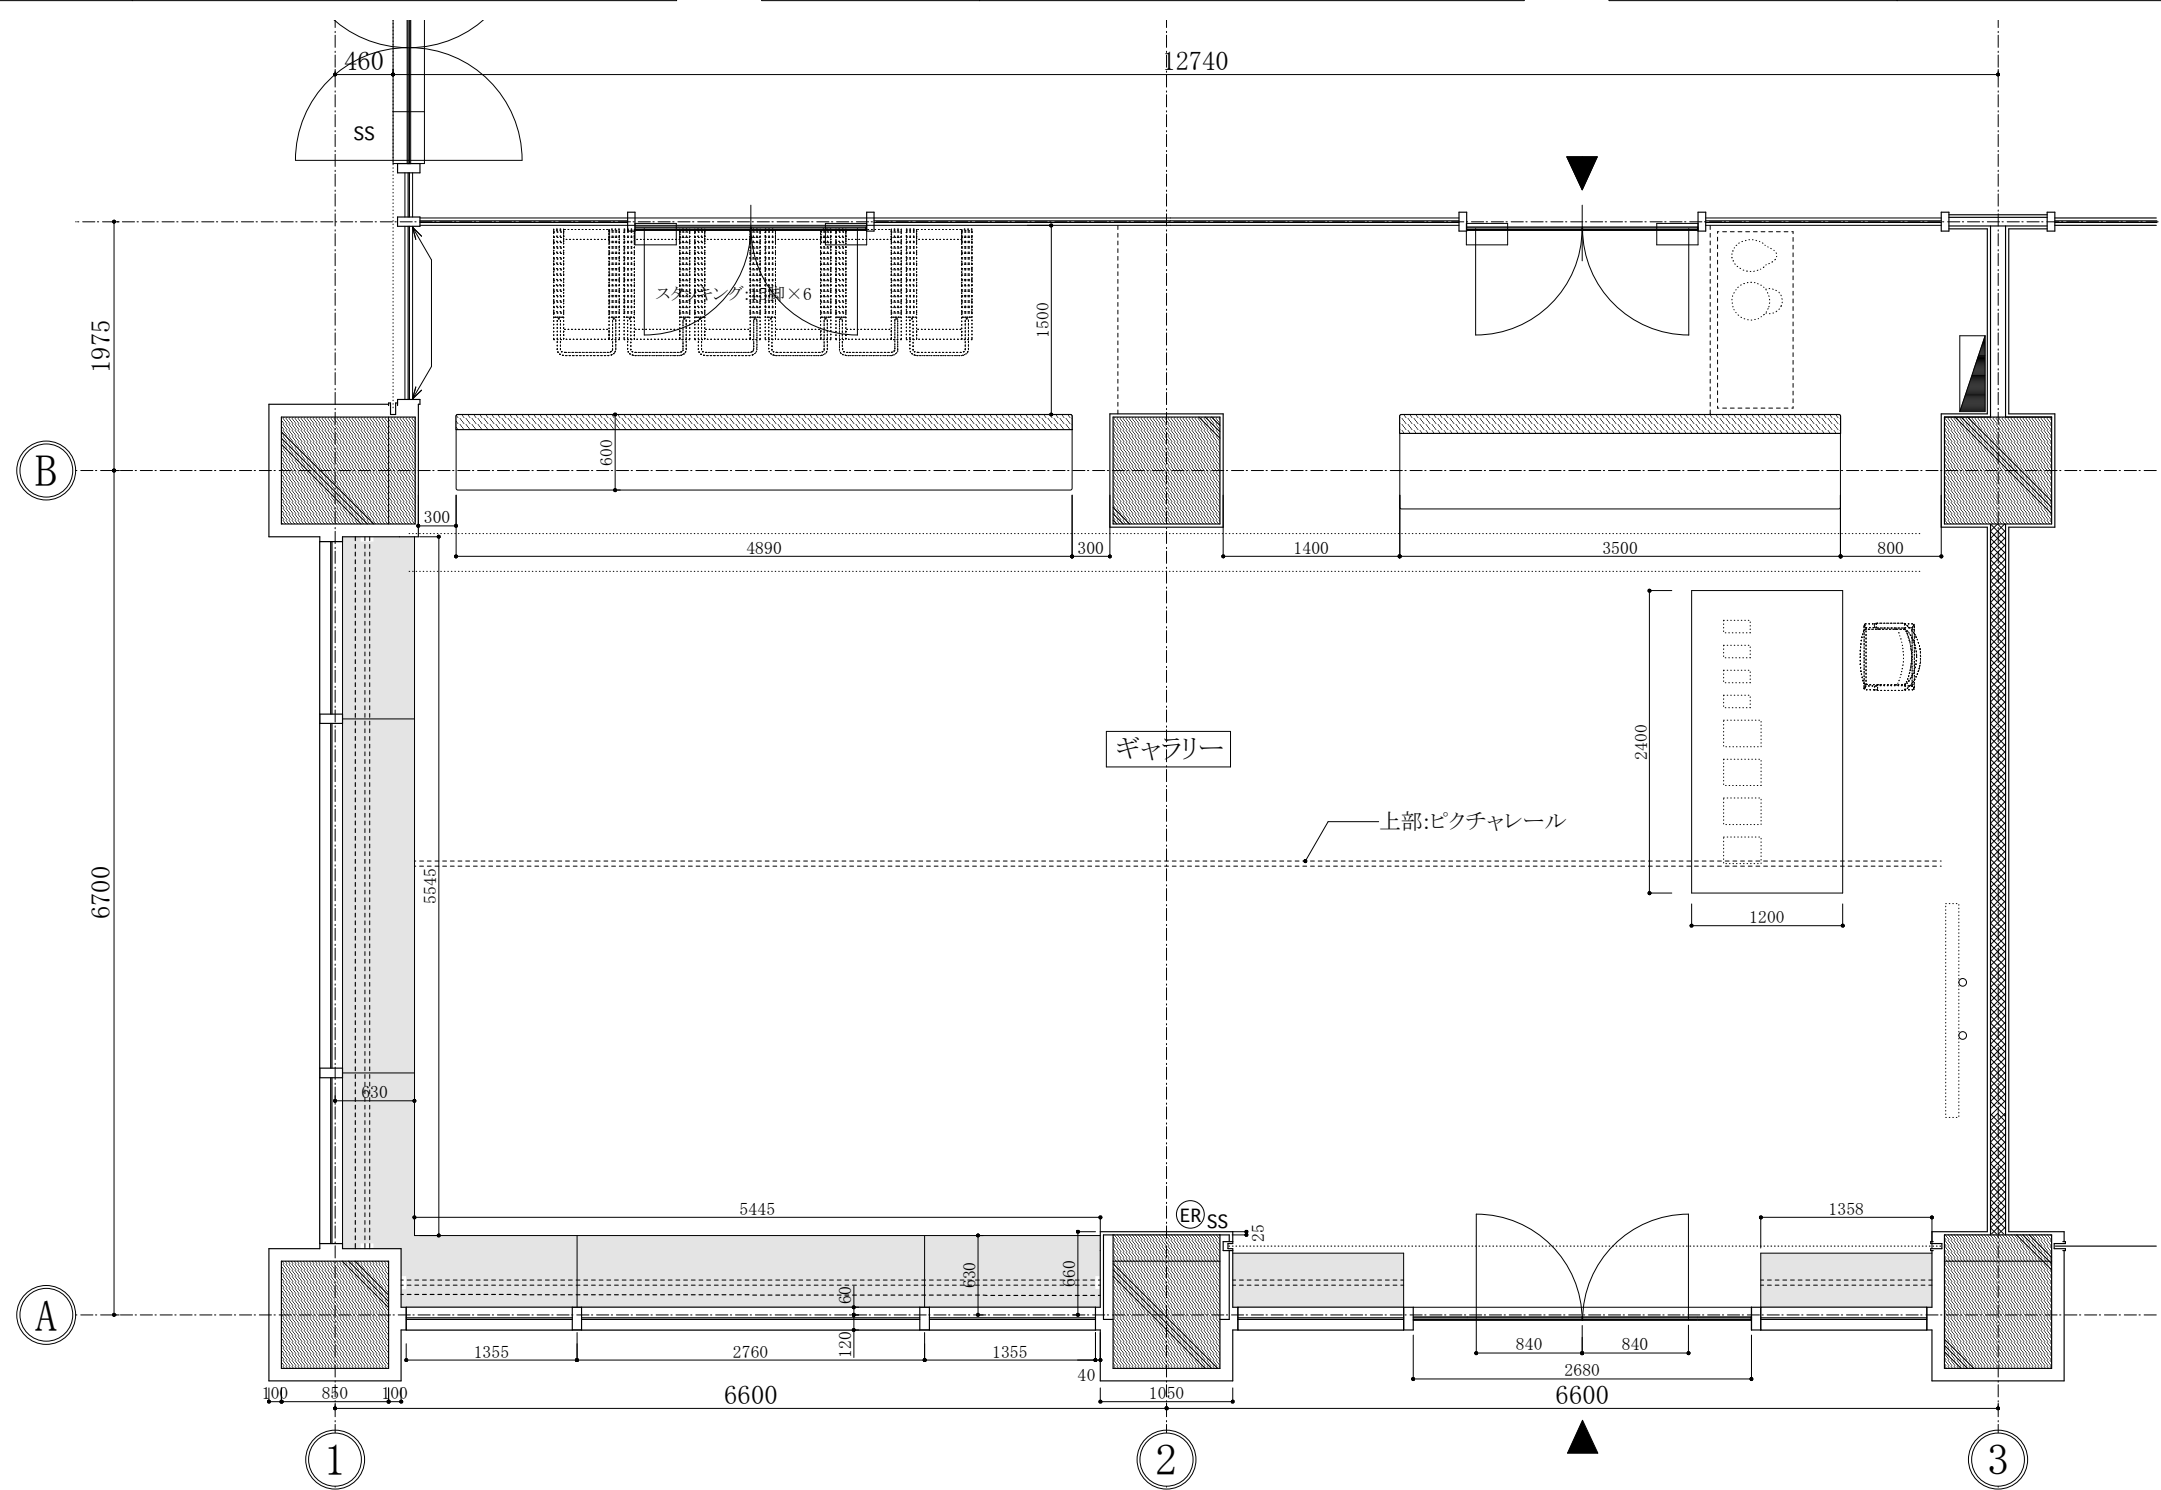

NAITO ARCHITECT & ASSOCIATES

301 MATSUOKA-KUDAN-BLD.  
2-2-8 KUDAN-MINAMI CHIYODA  
TOKYO JAPAN

REGISTRATION  
NO. 26435

PROJECT

STEP

TITLE

SCALE

DATE

DWG. NO

基本設計

平面図

A1:1/30  
A3:1/60

A